



HUSTYPE 2

(NOEN AV HUSENE ER SPEILVENDTE AV DETTE)

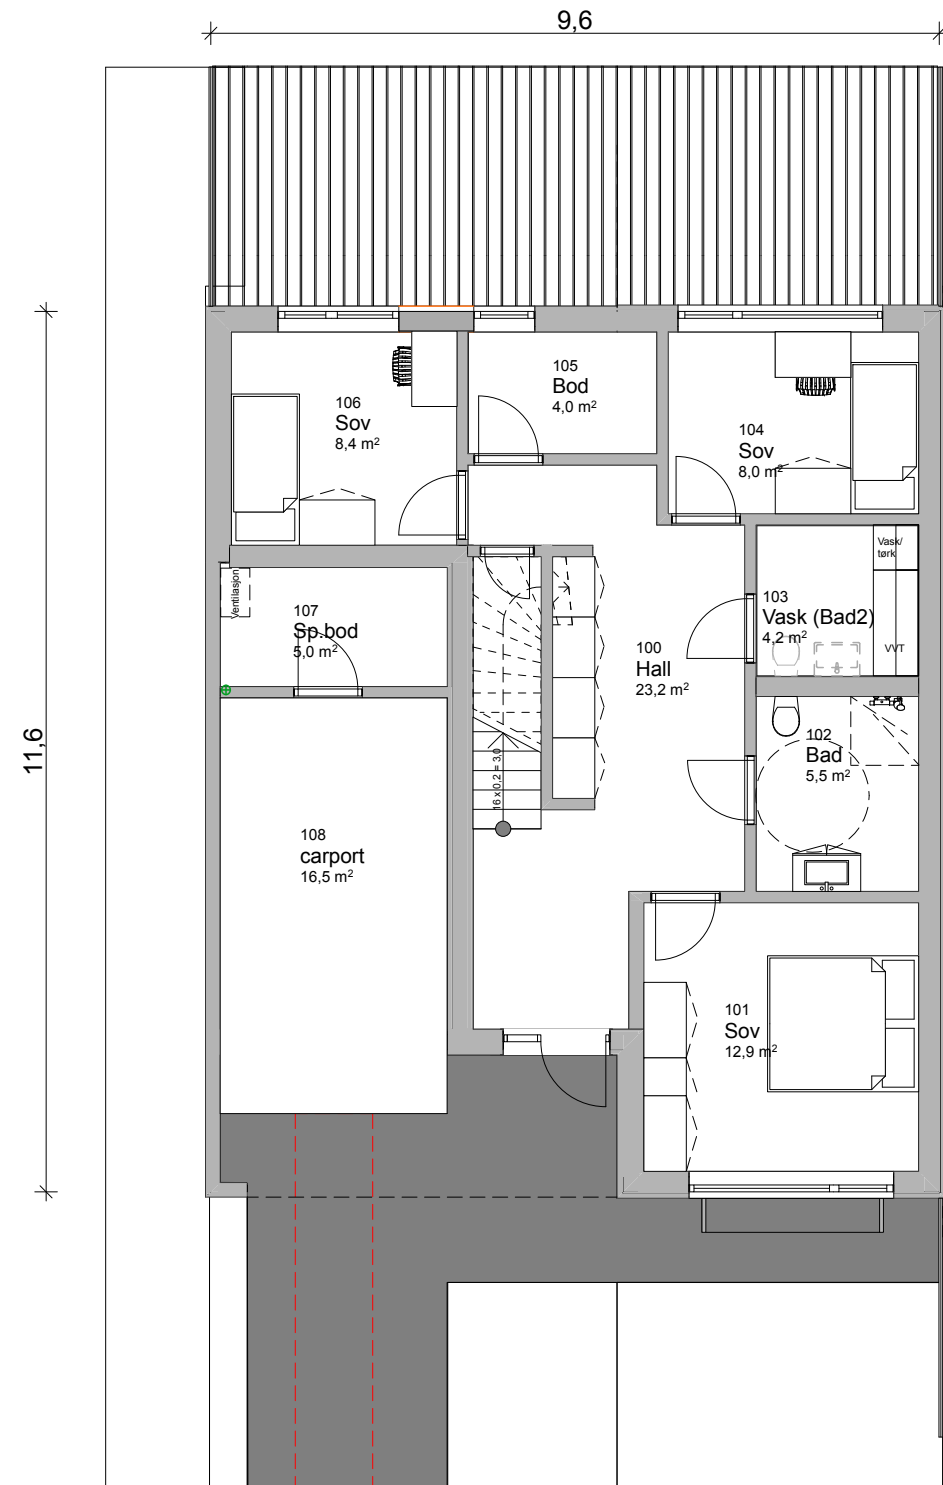

Plan 1

1:100

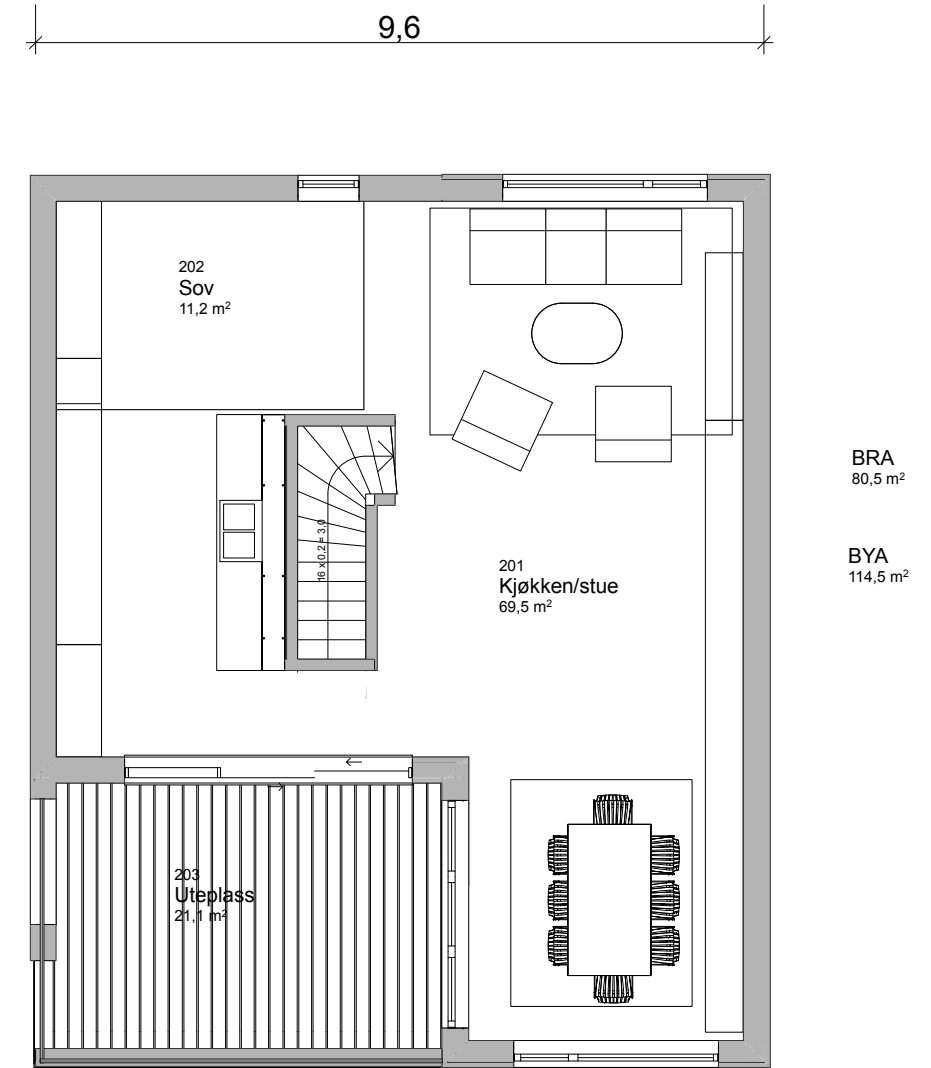

Plan 2

1:100

BRA inkl carport og sp.bod
95,0 m²

BRA
70,3 m²

BRA
80,5 m²

BYA
114,5 m²

Rev	Nr	Beskrivelse	Dato	Sign	Kontr



Tegning
Planer hustype 2
Eikensvågen Hustype 2
Eikensvågen 6000 Ålesund

Prosjektnr.
5416

Fase.
Byggesøknad
Teknisk anlegg

Dato:
09.09.2021

Sign.

Gnr./Bnr.
13/379

Kontroll

Mål:
1:100

Godkjent

Tegningsnr.
5416T-A20-01

Rev. ID